


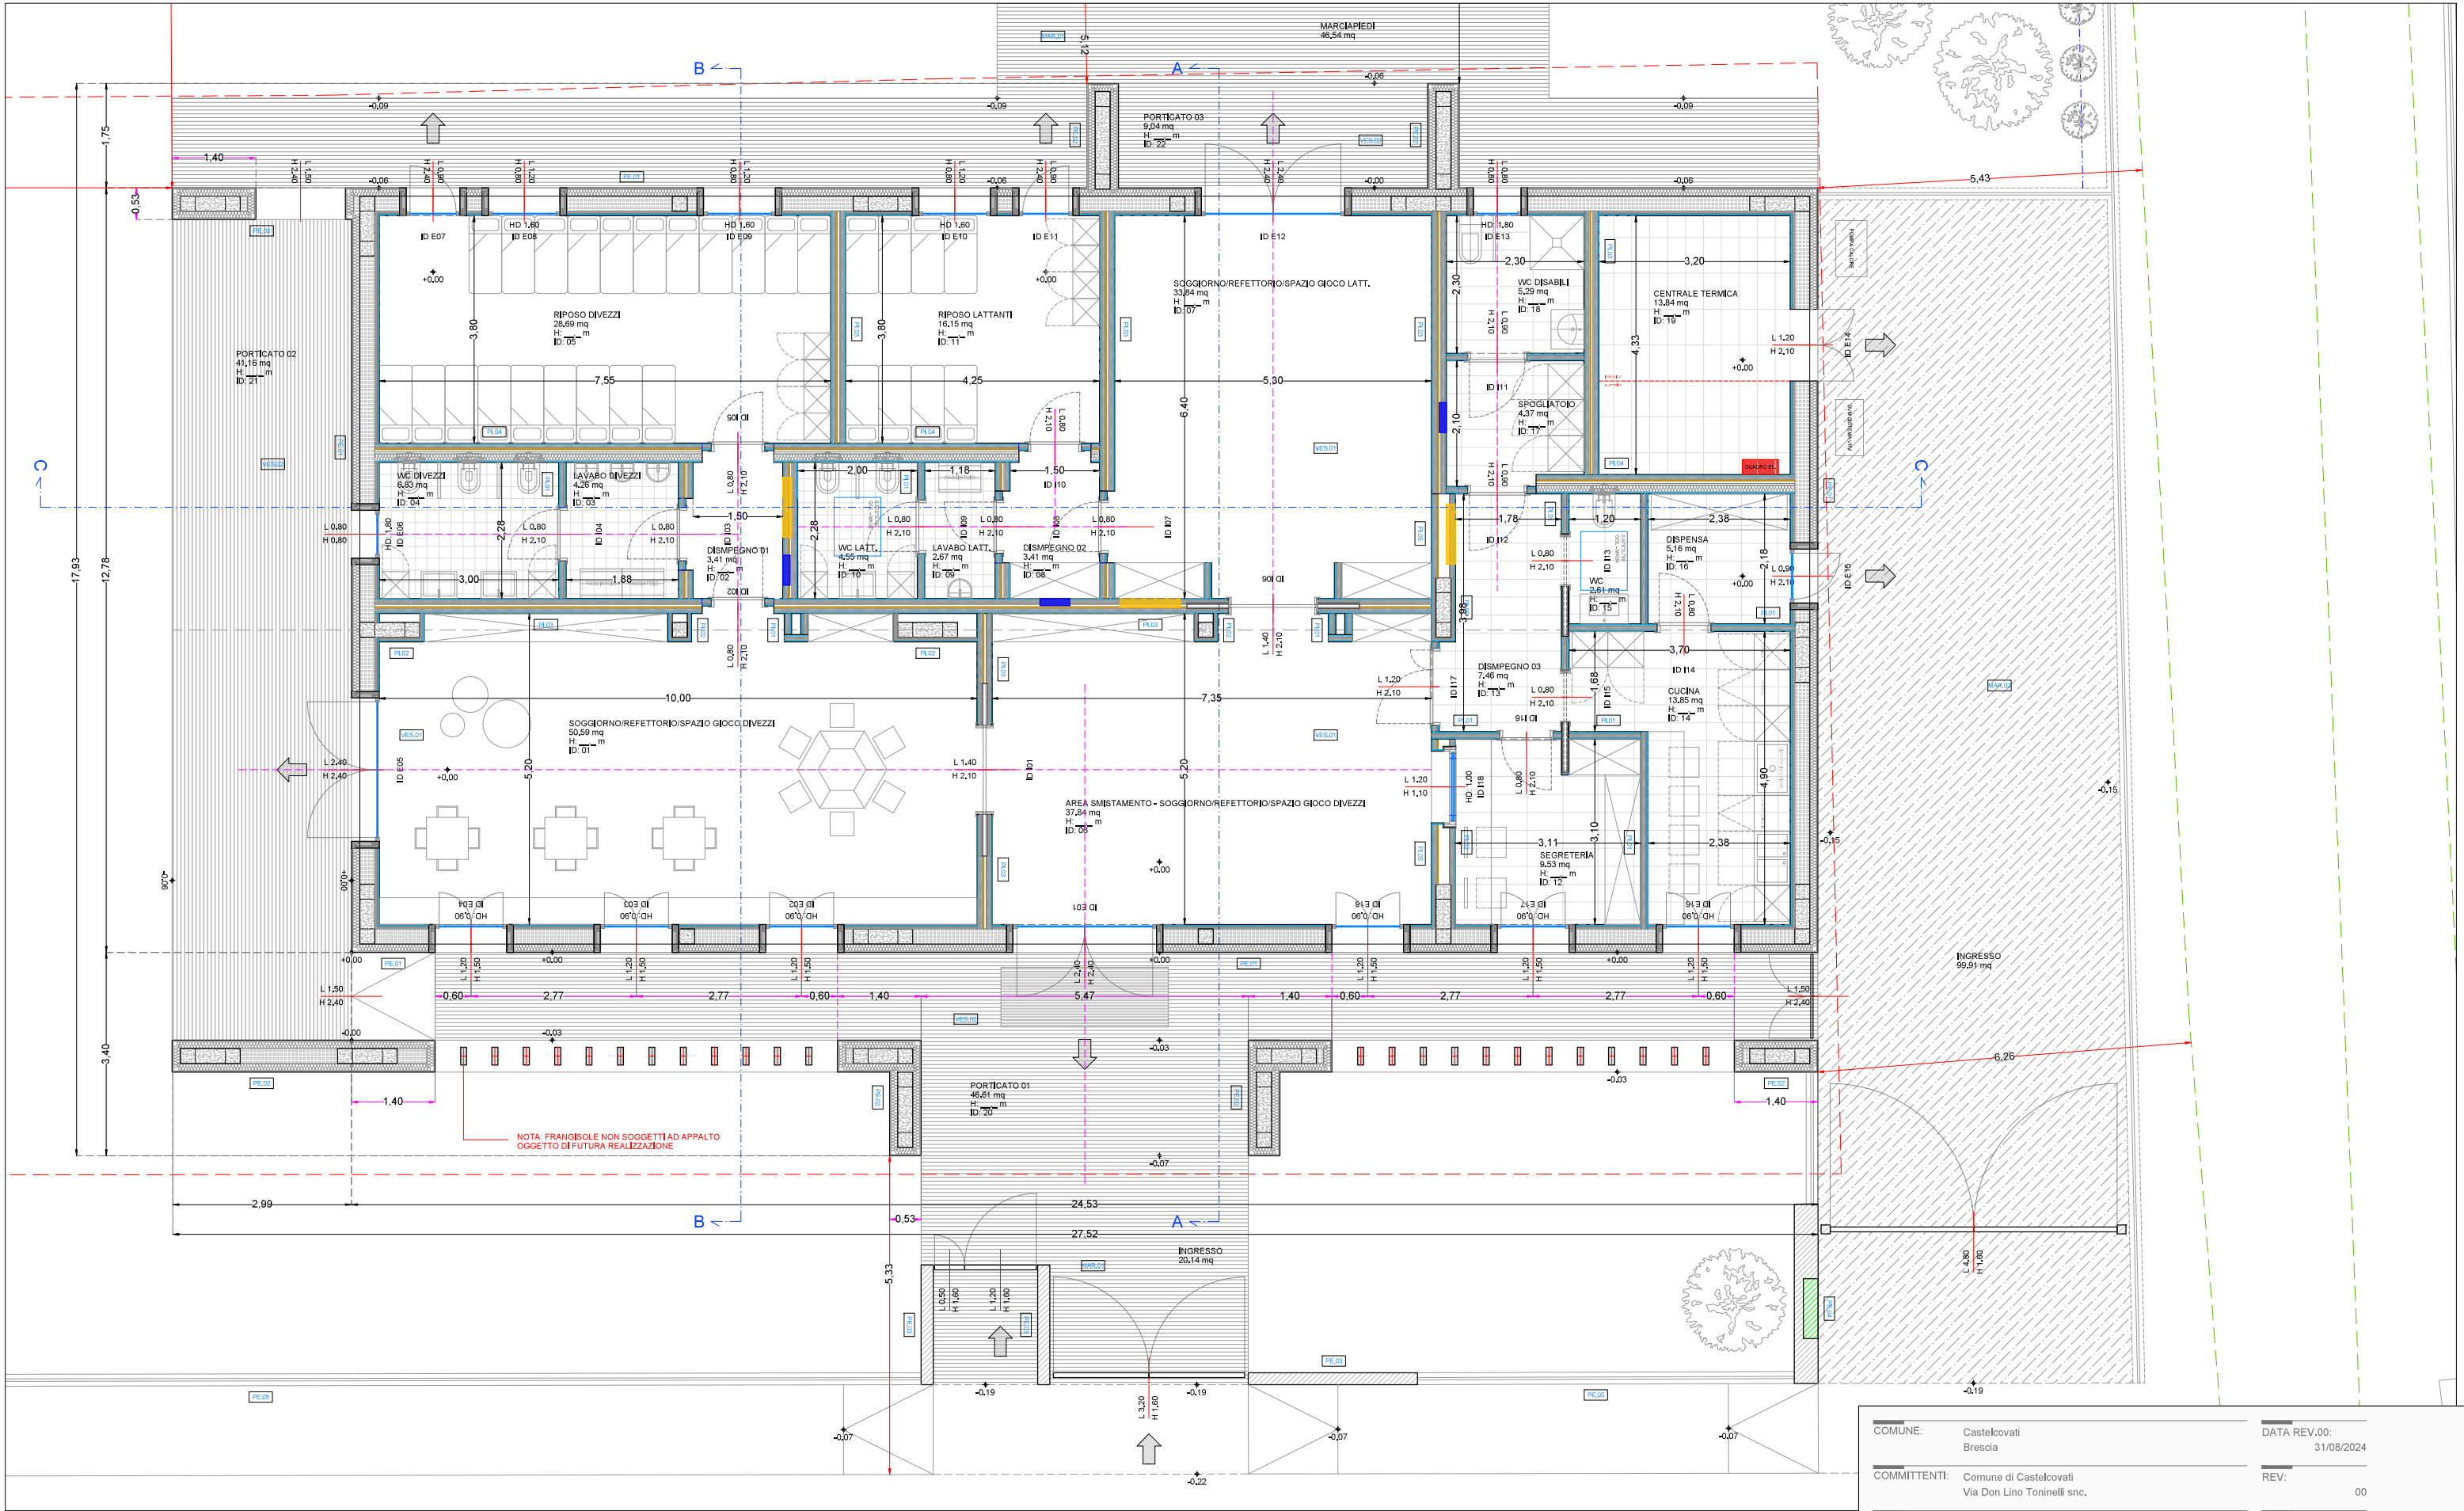

PIANTA PIANO TERRA
COME DA PROGETTO
SCALA 1_50

COMUNE:	Castelvotati Brescia	DATA REV.00:	31/08/2024
COMMITTENTI:	Comune di Castelvotati Via Don Lino Toninelli snc.	REV:	00
PROGETTO:	Nuova costruzione asilo nido CIG: in corso di acquisizione - CUP: J25E24000070001	DATA REV:	31/08/2024
DESCRIZIONE:	Pianta piano terra	SCALA:	1_50